


ÚZEMNÍ PLÁN ŠAROVY

KOORDINAČNÍ VÝKRES

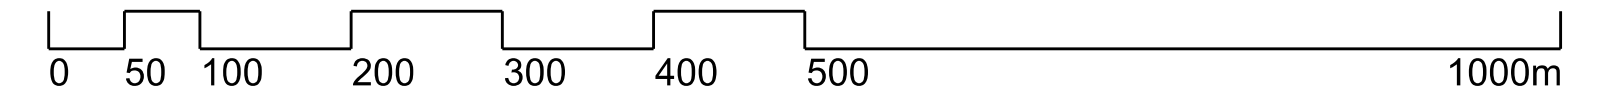

LEGENDA:

STAV	NÁVRH	ČÍSLO NÁVRHOVÉ PLOCHY
	1	
.....		HRANICE ŘEŠENÉHO ÚZEMÍ
—+—+—+—		HRANICE KATASTRU
—		PARCELNÍ KRESBA
—		VRSTEVNICE 2m
BI		PLOCHY BYDLENÍ - BYDLENÍ INDIVIDUÁLNÍ
SO		PLOCHY SMÍŠENÉ OBYTNÉ
SO.3	SO.3	PLOCHY SMÍŠENÉ OBYTNÉ VESNICKÉ
O		PLOCHY OBČANSKÉHO VYBAVENÍ
OK		PLOCHY OBČANSKÉHO VYBAVENÍ - KOMERČNÍ ZARÍZENÍ
OS		PLOCHY OBČANSKÉHO VYBAVENÍ - PRO TĚLOVÝCHOVU A SPORT
	OX	PLOCHY OBČANSKÉ VYBAVENOSTI SPECIFICKÝCH FOREM
P*		PLOCHY VEŘEJNÝCH PROSTRANSTVÍ
	PZ	PLOCHY VEŘEJNÝCH PROSTRANSTVÍ S PŘEVAHOU NEZPEVNĚNÝCH PLOCH
DS		PLOCHY DOPRAVNÍ INFRASTRUKTURY - SILNIČNÍ DOPRAVA
	T*	PLOCHY TECHNICKÉ INFRASTRUKTURY
WT		PLOCHY VODNÍ A VODOHOSPODÁŘSKÉ - VODNÍ PLOCHY A TOKY
S*		PLOCHY SMÍŠENÉ NEZASTAVĚNÉHO ÚZEMÍ
Z*		PLOCHY SÍDELNÍ ZELENĚ
K	K	PLOCHY KRAJINNÉ ZELENĚ
L	L	PLOCHY LESNÍ
Z		PLOCHY ZEMĚDĚLSKÉ
P	P	PLOCHY PŘÍRODNÍ

STAV	NÁVRH	HRANICE ZASTAVĚNÉHO ÚZEMÍ K 1.11.2014
.....	HRANICE ZASTAVITELNÝCH PLOCH
—	—	VZDÁLENOST 50m OD OKRAJE LEŠA
—	—	SESUVNÉ ÚZEMÍ
—	—	DÁLKOVÝ MIGRAČNÍ KORIDOR
—	—	MIGRAČNĚ VÝZNAMNÉ ÚZEMÍ
—	—	INVESTICE DO PŮDY - MELIORACE
—	—	ARCHEOLOGICKÝ NALEZIŠTĚ
—	—	NEMOVITÁ PAMÁTKA
—	—	PAMÁTNÝ KŘÍŽ/PAMÁTNÍK
—	—	KŘÍŽOVÁ CESTA
—	—	TRAFOSTANICE
—	—	VENKOVNÍ VEDENÍ EL. SÍŤE - VN 22kV
—	—	VEDENÍ EL. SÍŤE NN 1/22kV
—	—	OCHRANNÉ PÁSMO VN
—	—	VODOVOD
—	—	VODOVOD DÁLKOVÝ
—	—	MÍSTNÍ VODOVOD
—	—	ZÁPLAVOVÉ ÚZEMÍ Q100
—	—	AKTIVNÍ ZONA ZÁPLAVOVÉHO ÚZEMÍ BŘEŽNICE
—	—	ZDROJ PŘÍRODNÍ MINERÁLNÍ VODY

STAV	NÁVRH	HRANICE ZASTAVĚNÉHO ÚZEMÍ K 1.11.2014
.....	HRANICE ZASTAVITELNÝCH PLOCH
—	—	VZDÁLENOST 50m OD OKRAJE LEŠA
—	—	SESUVNÉ ÚZEMÍ
—	—	DÁLKOVÝ MIGRAČNÍ KORIDOR
—	—	MIGRAČNĚ VÝZNAMNÉ ÚZEMÍ
—	—	INVESTICE DO PŮDY - MELIORACE
—	—	ARCHEOLOGICKÝ NALEZIŠTĚ
—	—	NEMOVITÁ PAMÁTKA
—	—	PAMÁTNÝ KŘÍŽ/PAMÁTNÍK
—	—	KŘÍŽOVÁ CESTA
—	—	TRAFOSTANICE
—	—	VENKOVNÍ VEDENÍ EL. SÍŤE - VN 22kV
—	—	VEDENÍ EL. SÍŤE NN 1/22kV
—	—	OCHRANNÉ PÁSMO VN
—	—	VODOVOD
—	—	VODOVOD DÁLKOVÝ
—	—	MÍSTNÍ VODOVOD
—	—	ZÁPLAVOVÉ ÚZEMÍ Q100
—	—	AKTIVNÍ ZONA ZÁPLAVOVÉHO ÚZEMÍ BŘEŽNICE
—	—	ZDROJ PŘÍRODNÍ MINERÁLNÍ VODY

ID	rejstř. číslo	parc. č.	POPIS
1	26778/7-2089	20/1	kamenný kříž

Celé řešené území je územím s archeologickými nálezy ve smyslu zák. č. 20/1987 Sb., o státní památkové péči.

ZÁZNAM O ÚČINNOSTI

SPRÁVNÍ ORGÁN, KTERÝ UP VYDAL	Zastupitelstvo obce Šarovy
DATUM NABYTÍ ÚČINNOSTI	
POŘIZOVATEL	Magistrát města Zlín, Odbor stavebních a dopravních řízení, oddělení územního plánování
JMÉNO, PŘÍJMENÍ	
FUNKCE	
PODPIS (oprávněná úřední osoba pořizovatele)	

výtisk č.:	otisk autorizačního razítka:	otisk úředního razítka pořizovatele:

Příloha č. 4

Zlínský kraj
Projekt spolufinancován Zlínským krajem.

GENERALNÍ PROJEKTANT: Ing. Lubor Sawickí autorizovaný architekt ČKA 03654 Ohrada 1854, 755 01 Vsetín gsm + 420 604 859 068 lubor.sawicki@seznam.cz www.l-raum.cz	Č. ZAKÁZKY: 01_14	DATUM: říjen 2015
OBJEDNATEL: OBEC ŠAROVY	ÚZEMNÍ PLÁN ŠAROVY	
	MĚŘÍTKO 1:5 000	Č. VÝKRESU B/II.2
	KOORDINAČNÍ VÝKRES	