
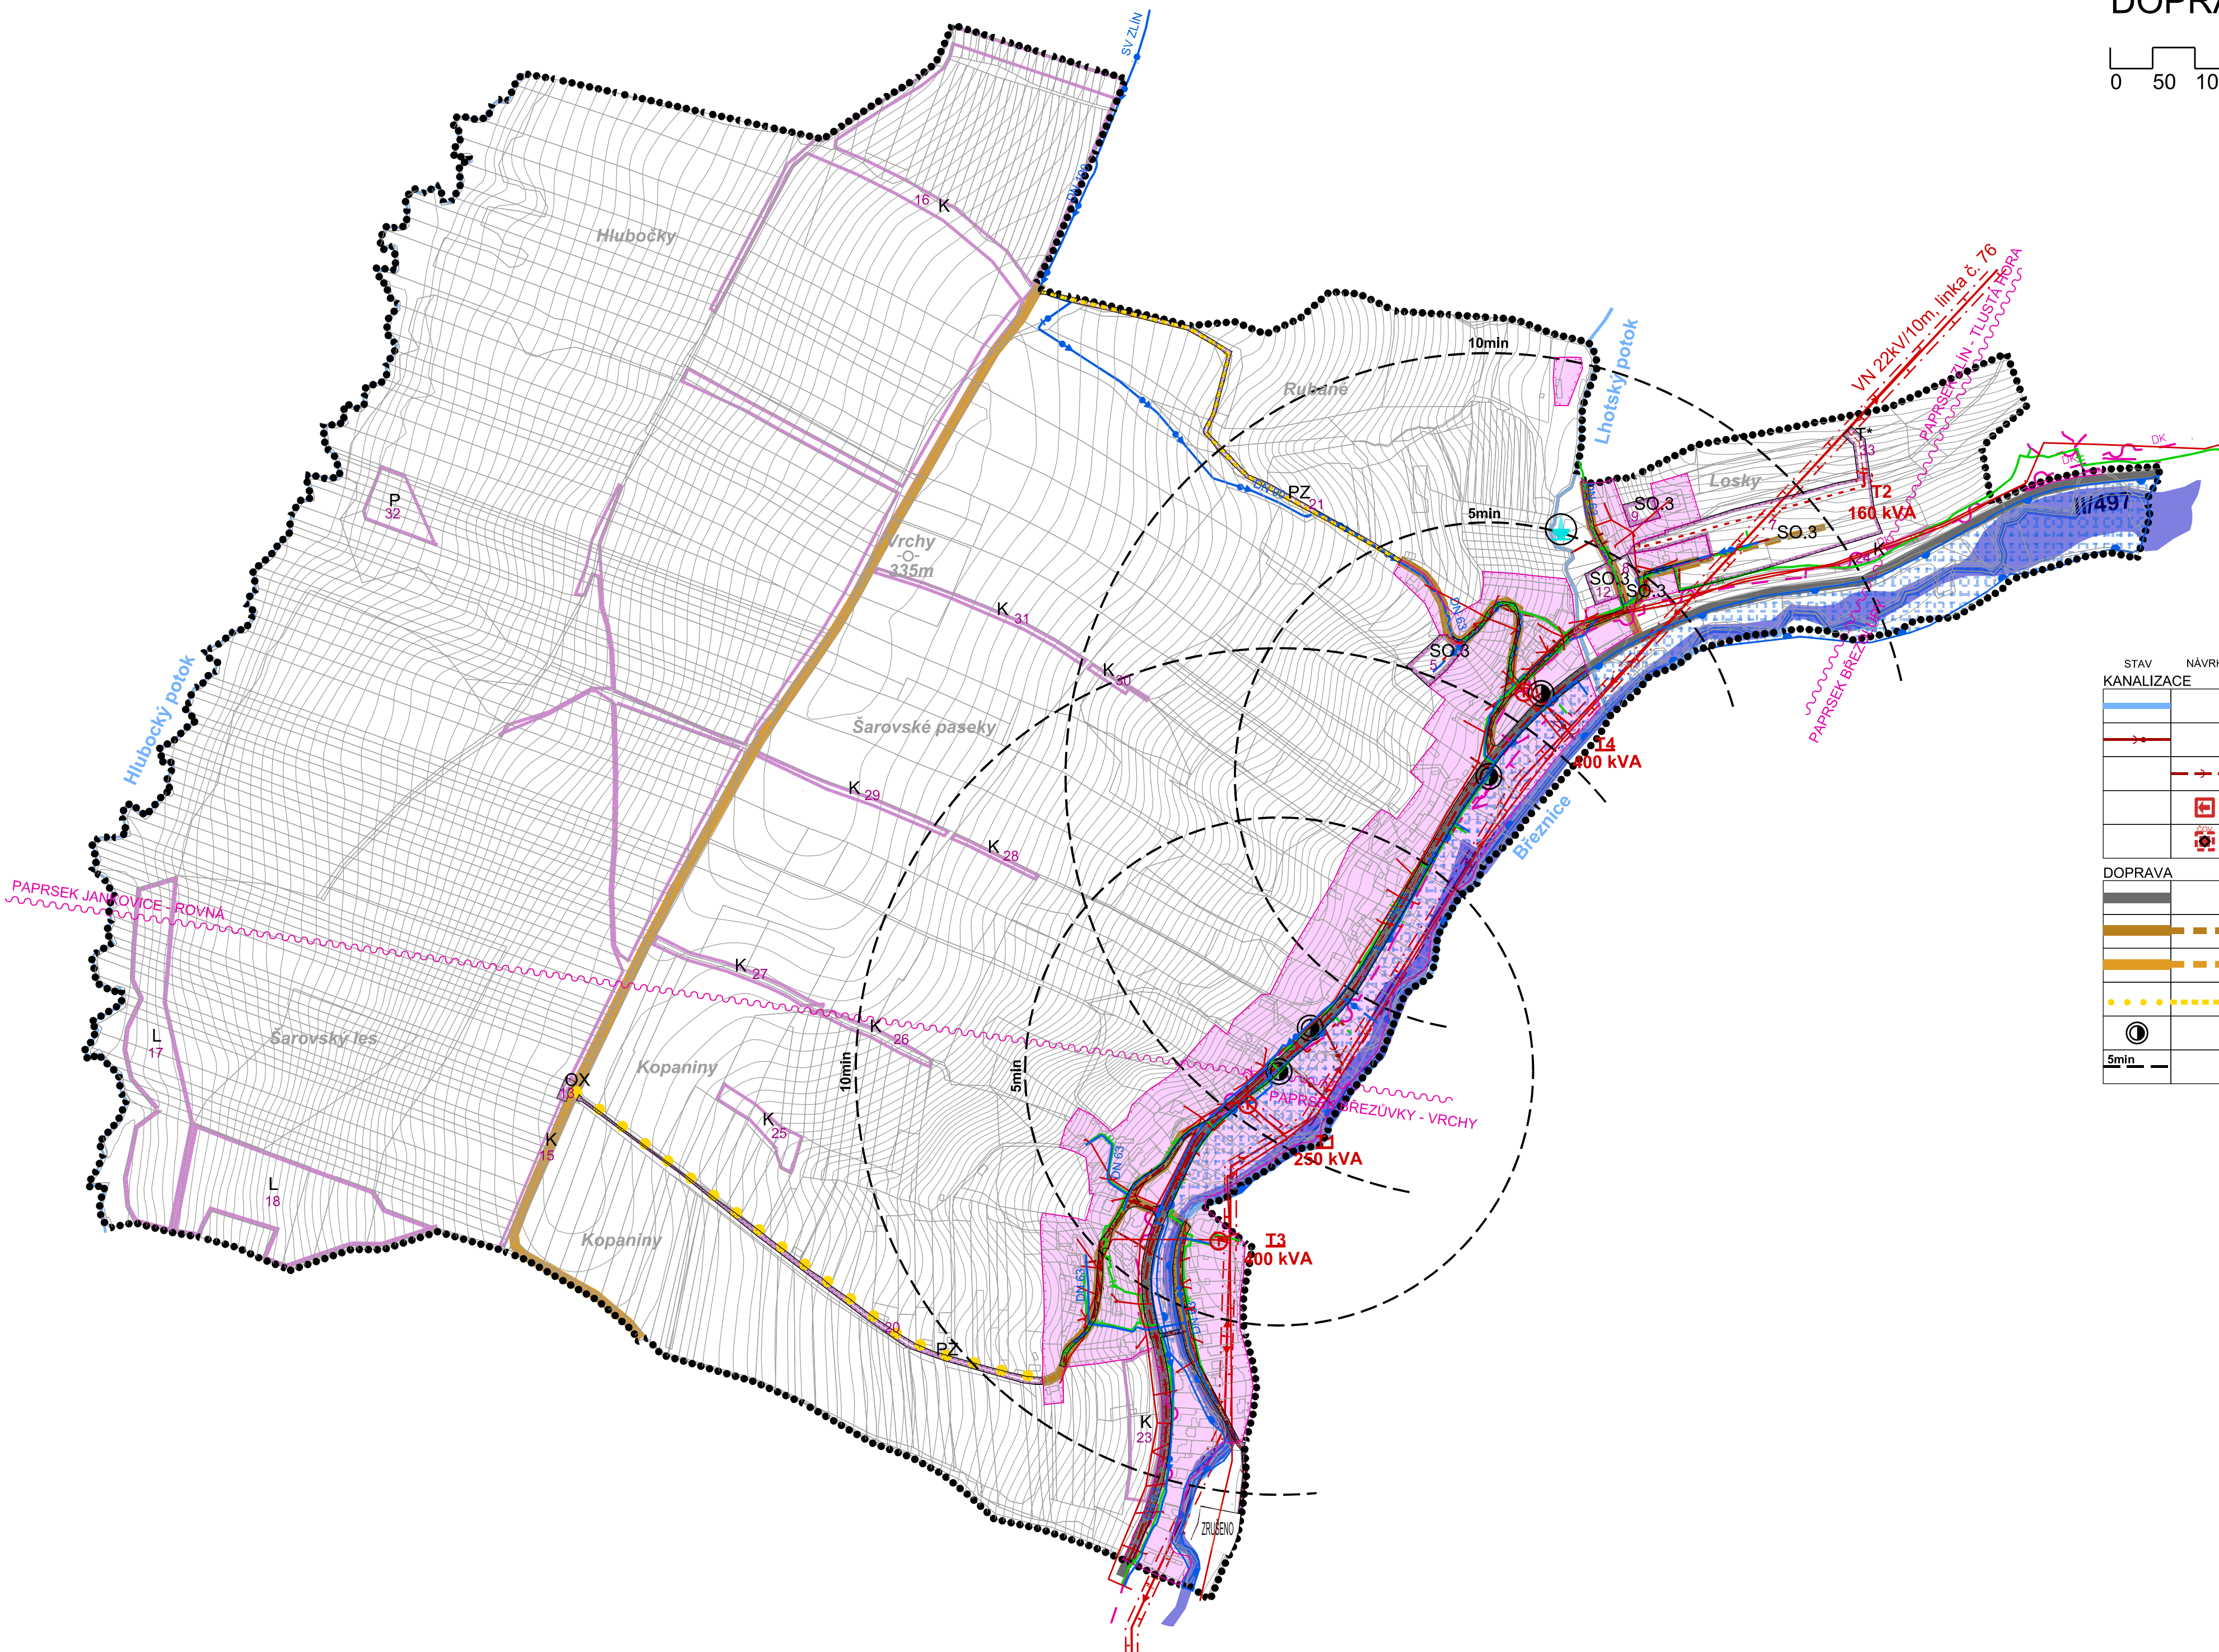


ÚZEMNÍ PLÁN ŠAROVY

DOPRAVNÍ A TECHNICKÁ INFRASTRUKTURA

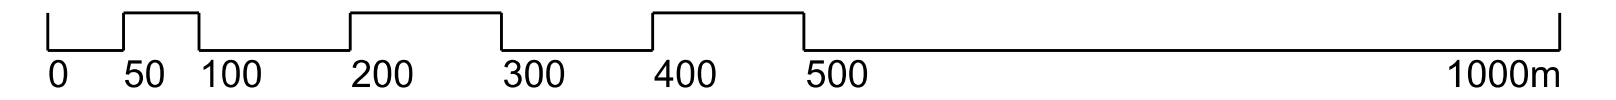

LEGENDA:

STAV	NÁVRH	LEGENDA
.....	HRANICE ŘEŠENÉHO ÚZEMÍ
.....	PARCELNÍ KRESBA
.....	HRANICE ZASTAVĚNÉHO ÚZEMÍ K 1.11.2014
.....	HRANICE ZASTAVITELNÝCH PLOCH
.....	ZASTAVĚNÉ ÚZEMÍ
.....	NÁVRHOVÉ PLOCHY
.....	1	ČÍSLO NÁVRHOVÉ PLOCHY
.....	SO.3	KÓD PLOCHY S ROZDÍLNÝM ZPŮSOBEM VYUŽITÍ

ENERGETIKA

⊕	⊕	TRAFOSTANICE
→	→	VENKOVNÍ VEDENÍ EL. SÍTĚ - VN 22KV
→	→	VEDENÍ EL. SÍTĚ NN 1/22KV
→	→	OCHRANNÉ PÁSMO VN

VODOVOD

→	→	VODOVOD DÁLKOVÝ
→	→	MÍSTNÍ VODOVOD
→	→	ZÁPLAVOVÉ ÚZEMÍ Q100
→	→	AKTIVNÍ ZÓNA ZÁPLAVOVÉHO ÚZEMÍ BŘEŽNICE
→	→	ZDROJ PŘÍRODNÍ MINERÁLNÍ VODY

PLYNOVOD

→	→	STL PLYNOVOD
---	---	--------------

TELEKOMUNIKACE

→	→	RADIORELÉROVÁ TRASA
→	→	DÁLKOVÝ TELEKOMUNIKAČNÍ KABEL

KANALIZACE

→	→	VODOTEČ
→	→	STOKA JEDNOTNÉ KANALIZACE
→	→	SPLAŠKOVÁ KANALIZACE
→	→	VÝÚSTNÍ OBJEKT KANALIZACE
→	→	ČISTIŘNA ODPADNÍCH VOD

DOPRAVA

→	→	SILNICE II. TŘÍDY
→	→	MÍSTNÍ KOMUNIKACE
→	→	ÚČELOVÁ KOMUNIKACE
→	→	STEZKA PRO PĚŠÍ
→	→	ZASTÁVKOVÁ HROMADNÉ PŘEPRAVY OSOB
→	→	IZOCHRONA DOSTUPNOSTI

ZÁZNAM O ÚČINNOSTI

SPRÁVNÍ ORGÁN, KTERÝ ÚP VYDAL	Zastupitelstvo obce Šarovy
DATUM NABYTÍ ÚČINNOSTI	
POŘIZOVATEL	Magistrát města Zlín, Odbor stavebních a dopravních řízení, oddělení územního plánování
JMÉNO, PŘÍJMENÍ	
FUNKCE	
PODPIS (oprávněná úřední osoba pořizovatele)	

výtisk č.:	otisk autorizačního razítka:	otisk úředního razítka pořizovatele:

Příloha č. 4



GENERÁLNÍ PROJEKTANT:
Ing. Lubor Sawickí | autorizovaný architekt ČKA 03654 | Ohrada 1854, 755 01 Vsetín | gsm + 420 604 859 068 | lubor.sawicki@seznam.cz | www.l-raum.cz

OBJEDNATEL: OBEC ŠAROVY	Č. ZAKÁZKY: 01_14	DATUM: říjen 2015
----------------------------	----------------------	----------------------

ÚZEMNÍ PLÁN ŠAROVY	MĚŘÍTKO	Č. VÝKRESU
DOPRAVNÍ A TECHNICKÁ INFRASTRUKTURA	1:5 000	B/II.5

