
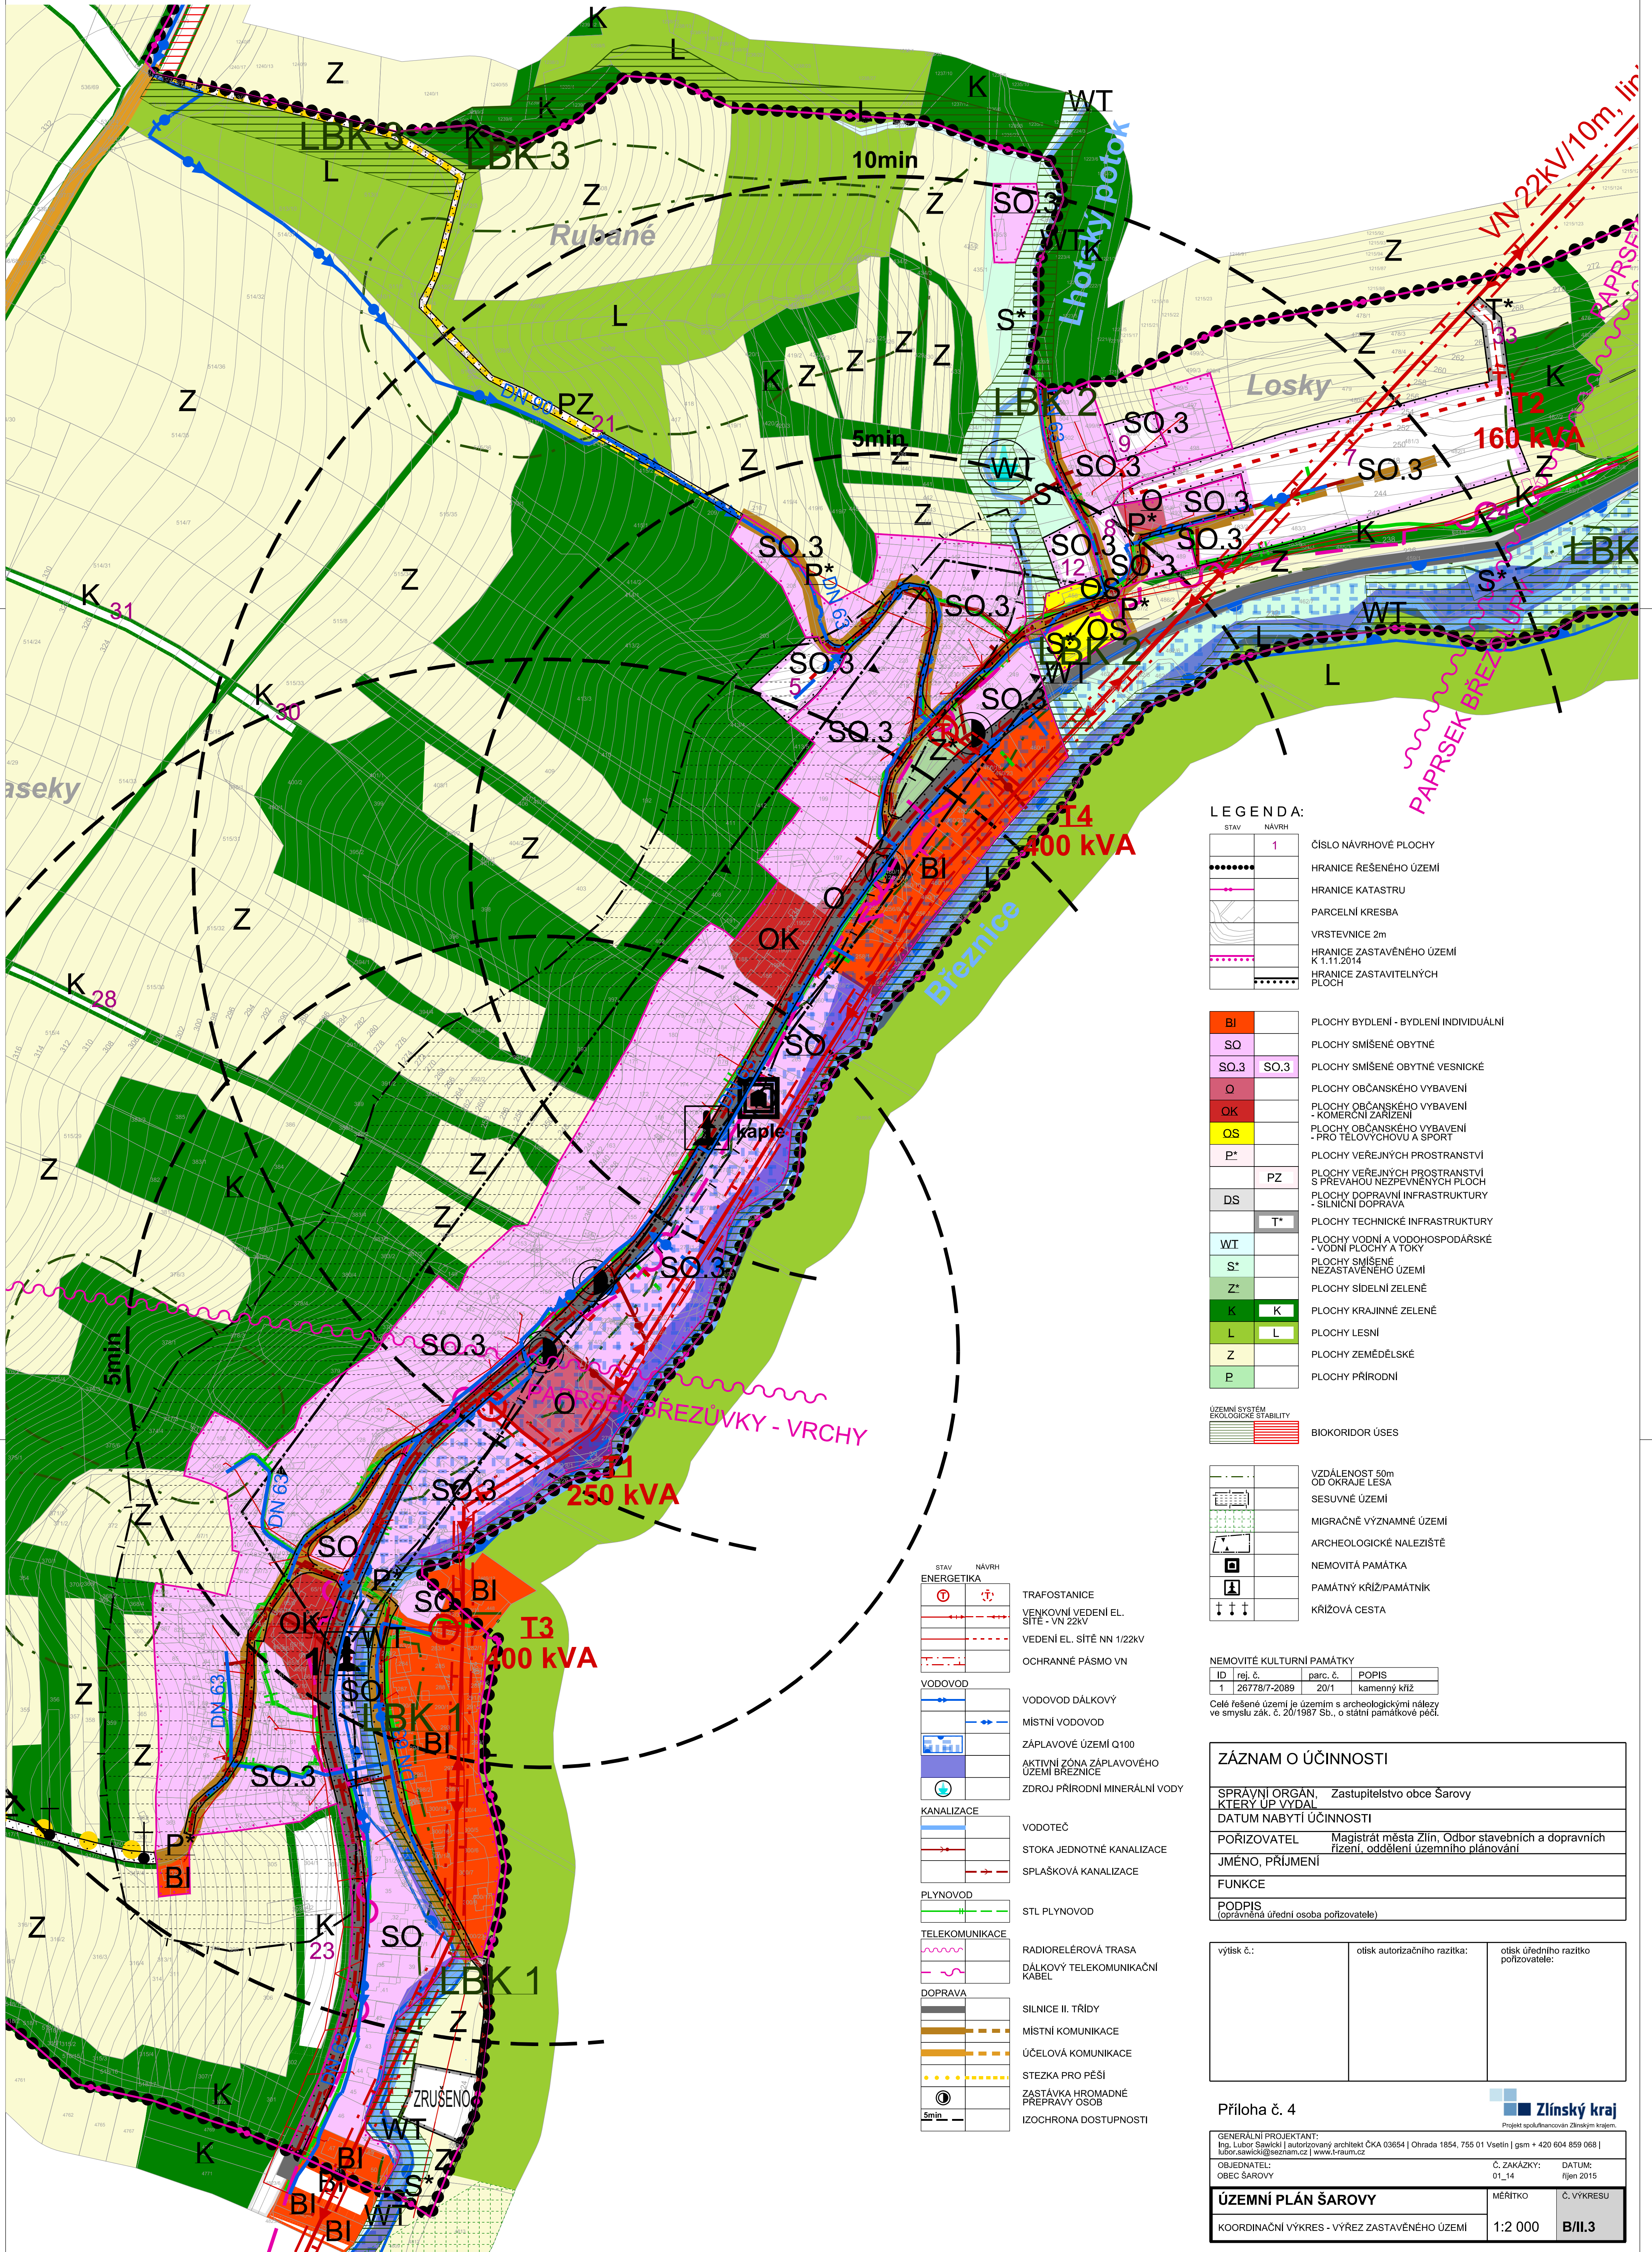


ÚZEMNÍ PLÁN ŠAROVY

VÝŘEZ ZASTAVĚNÉHO ÚZEMÍ

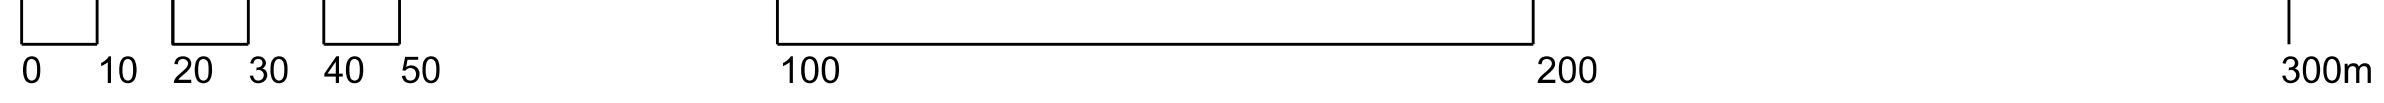

LEGENDA:

STAV	NAVRH	1
.....		ČÍSLO NÁVRHOVÉ PLOCHY
-----		HRANICE ŘEŠENÉHO ÚZEMÍ
-----		HRANICE KATASTRU
-----		PARCELNÍ KRESBA
-----		VRSTEVNICE 2m
-----		HRANICE ZASTAVĚNÉHO ÚZEMÍ K 1.11.2014
-----		HRANICE ZASTAVITELNÝCH PLOCH

BI	PLOCHY BYDLENÍ - BYDLENÍ INDIVIDUÁLNÍ
SO	PLOCHY SMÍŠENÉ OBYTNÉ
SO.3	PLOCHY SMÍŠENÉ OBYTNÉ VESNICKÉ
O	PLOCHY OBČANSKÉHO VYBAVENÍ
OK	PLOCHY OBČANSKÉHO VYBAVENÍ - KOMERČNÍ ZÁŘÍZENÍ
OS	PLOCHY OBČANSKÉHO VYBAVENÍ - PRO TĚLOVÝCHOVU A SPORT
P*	PLOCHY VEŘEJNÝCH PROSTRANSTVÍ
PZ	PLOCHY VEŘEJNÝCH PROSTRANSTVÍ S PŘEVAHOU NEZPEVNĚNÝCH PLOCH
DS	PLOCHY DOPRAVNÍ INFRASTRUKTURY - SILNIČNÍ DOPRAVA
T*	PLOCHY TECHNICKÉ INFRASTRUKTURY
WI	PLOCHY VODNÍ A VODOHOSPODÁŘSKÉ - VODNÍ PLOCHY A TOKY
S*	PLOCHY SMÍŠENÉ NEZASTAVĚNÉHO ÚZEMÍ
Z*	PLOCHY SIDELNÍ ZELENÉ
K	PLOCHY KRAJINNÉ ZELENÉ
L	PLOCHY LESNÍ
Z	PLOCHY ZEMĚDĚLSKÉ
P	PLOCHY PŘÍRODNÍ

ÚZEMNÍ SYSTÉM EKOLOGICKÉ STABILITY

BIOKORIDOR ÚSES

-----	VZDÁLENOST 50m OD OKRAJE LEŠA
-----	SESUVNÉ ÚZEMÍ
-----	MIGRAČNĚ VÝZNAMNÉ ÚZEMÍ
-----	ARCHEOLOGICKÉ NALEZIŠTĚ
-----	NEMOVITÁ PAMÁTKA
-----	PAMÁTNÝ KRÍŽ/PAMÁTNÍK
-----	KRÍŽOVÁ CESTA

NEMOVITÉ KULTURNÍ PAMÁTKY

ID	rej. č.	parc. č.	POPIS
1	26778/7-2089	20/1	kamenný kříž

Celé řešené území je územím s archeologickými nálezy ve smyslu zák. č. 20/1987 Sb., o státní památkové péči.

ZÁZNAM O ÚČINNOSTI

SPRAVNÍ ORGÁN, KTERÝ LIP VYDAL	Zastupitelstvo obce Šarovy
DATUM NABYTÍ ÚČINNOSTI	
PORIZOVATEL	Magistrát města Zlín, Odbor stavebních a dopravních řízení, oddělení územního plánování
JMÉNO, PŘÍJMENÍ	
FUNKCE	
PODPIS (oprávněná úřední osoba pořizovatele)	

výtisk č.:	otisk autorizačního razítka:	otisk úředního razítka pořizovatele:
------------	------------------------------	--------------------------------------

Příloha č. 4

Zlínský kraj
Projekt spolufinancován Zlínským krajem

GENERÁLNÍ PROJEKTANT:
Ing. Lubor Šavíček | autorizovaný architekt ČKA 03654 | Ohrada 1854, 755 01 Vsetín | gsm + 420 604 859 068 |
lubor.savicek@seznam.cz | www.lubor.cz

OBJEDNATEL: OBEC ŠAROVY

Č. ZAKÁZKY: 01_14

DATUM: říjen 2015

ÚZEMNÍ PLÁN ŠAROVY

MEŘÍTKO: 1:2 000

Č. VÝKRESU: B/II.3